

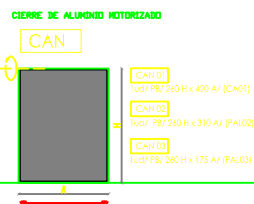



CARPINTERIA EXTERIOR VIRGEN DEL VAL E: 1/50

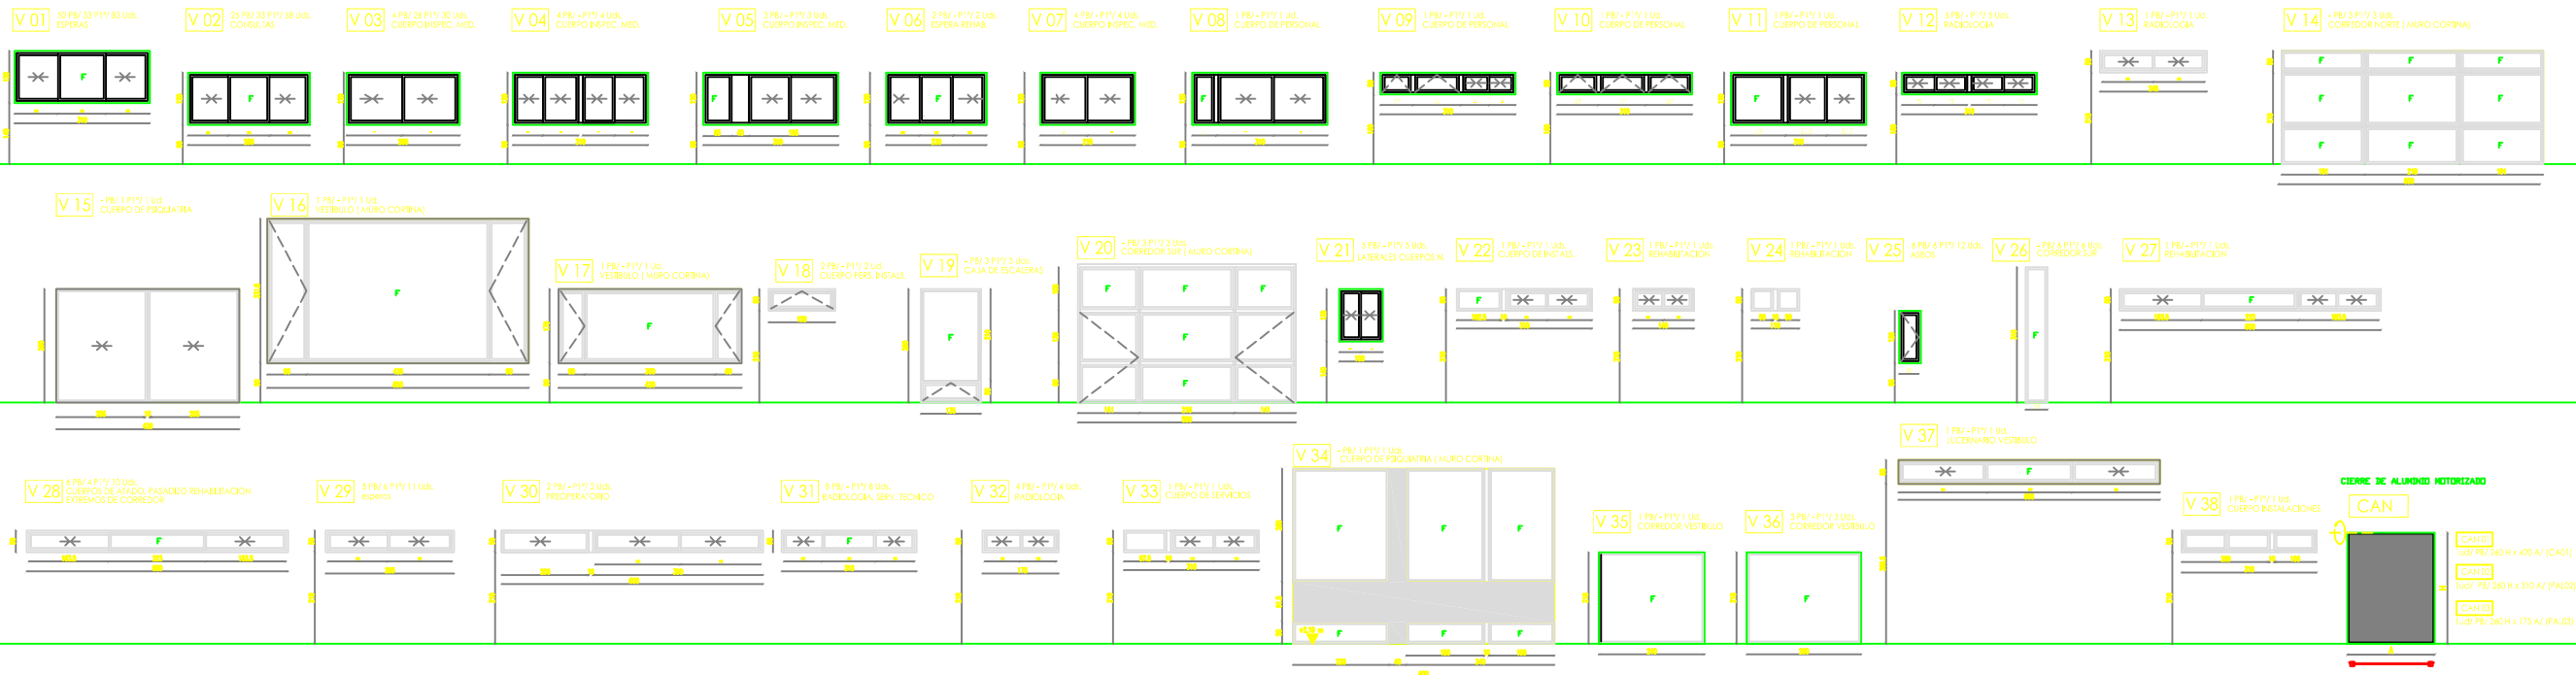

CARPINTERIA DE ALUMINIO ANODIZADO EN SU COLOR PUERTAS

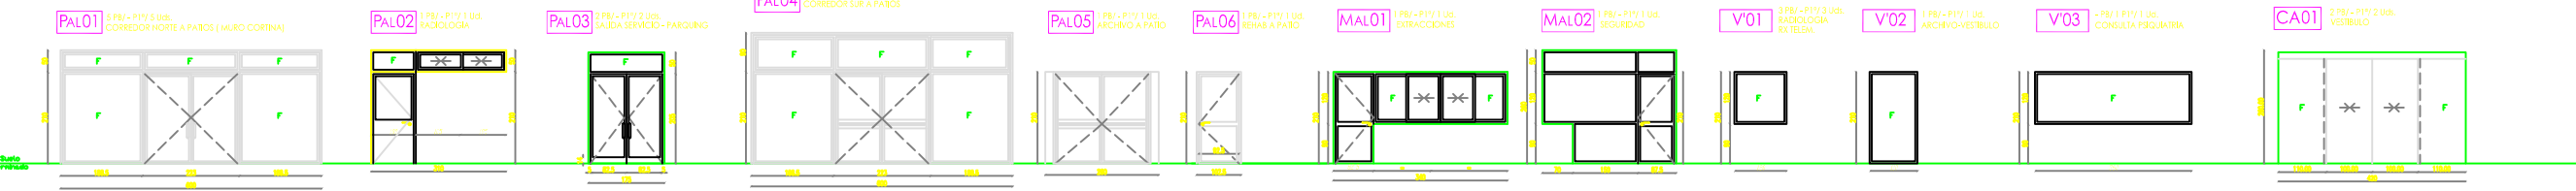

CARPINTERIA INTERIOR VIRGEN DEL VAL E: 1/50

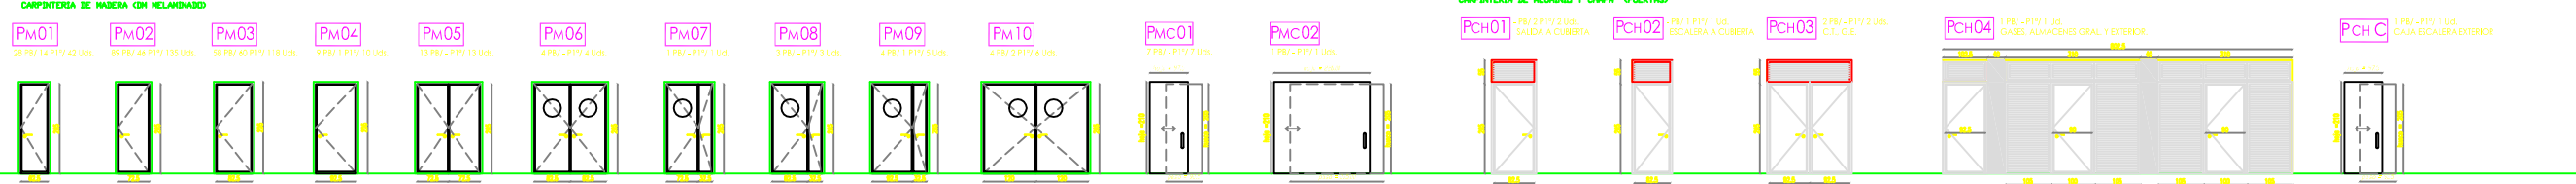

V/ PAL/ MAL: ALUMINIO LACADO Y/O ANODIZADO EN SU COLOR (V00 VIDRIERIA ESPECIAL)
 PM: OMI MACIZO REVESTIDO (RESPA) A AMBAS CARAS
 PCH: CHAPA
 BOCALIA: VIDRIERIA DE PLANTA BAJA SERA DE SEGURIDAD. OTRAS CARACTERISTICAS, CONSULTAR CUADROS DE MEMORIA DE CARPINTERIA