




ALZADO NORTE

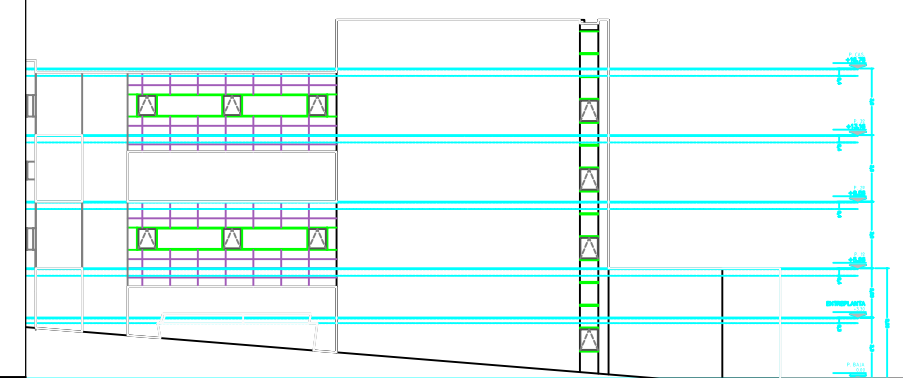


ALZADO ESTE

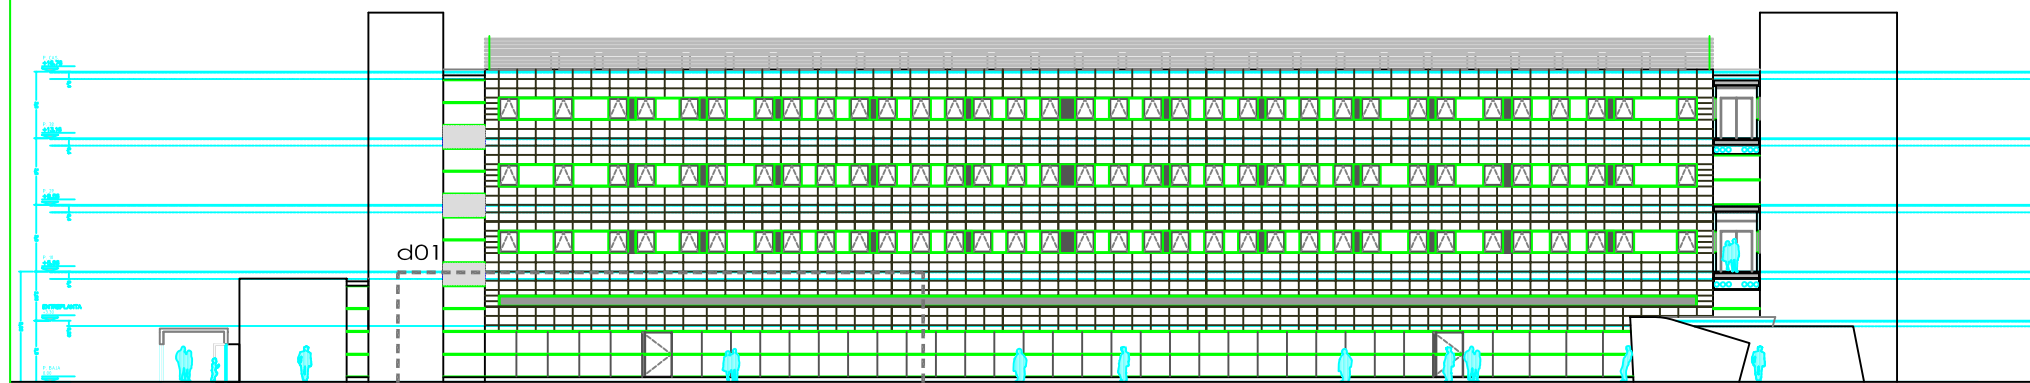


ALZADO SUR

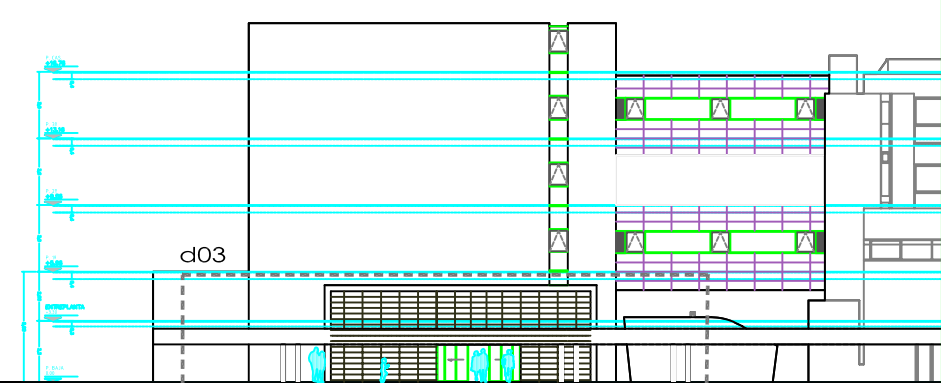

ALZADO OESTE

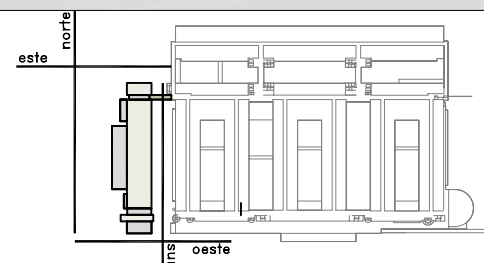

PROYECTO DE EJECUCIÓN DE LAS OBRAS DEL ÁREA DE GESTIÓN CLÍNICA DE ONCOLOGÍA DEL HOSPITAL DE FUENLABRADA. MADRID		
La Propiedad HOSPITAL DE FUENLABRADA	Nº Cd-01	
Plano ALZADOS Norte, Sur, Este, Oeste	Escala 1/200	
Autores  LUIS GONZALEZ STERLING, Arquitecto	Fecha: FEBRERO 2007	