



ALZADO 3

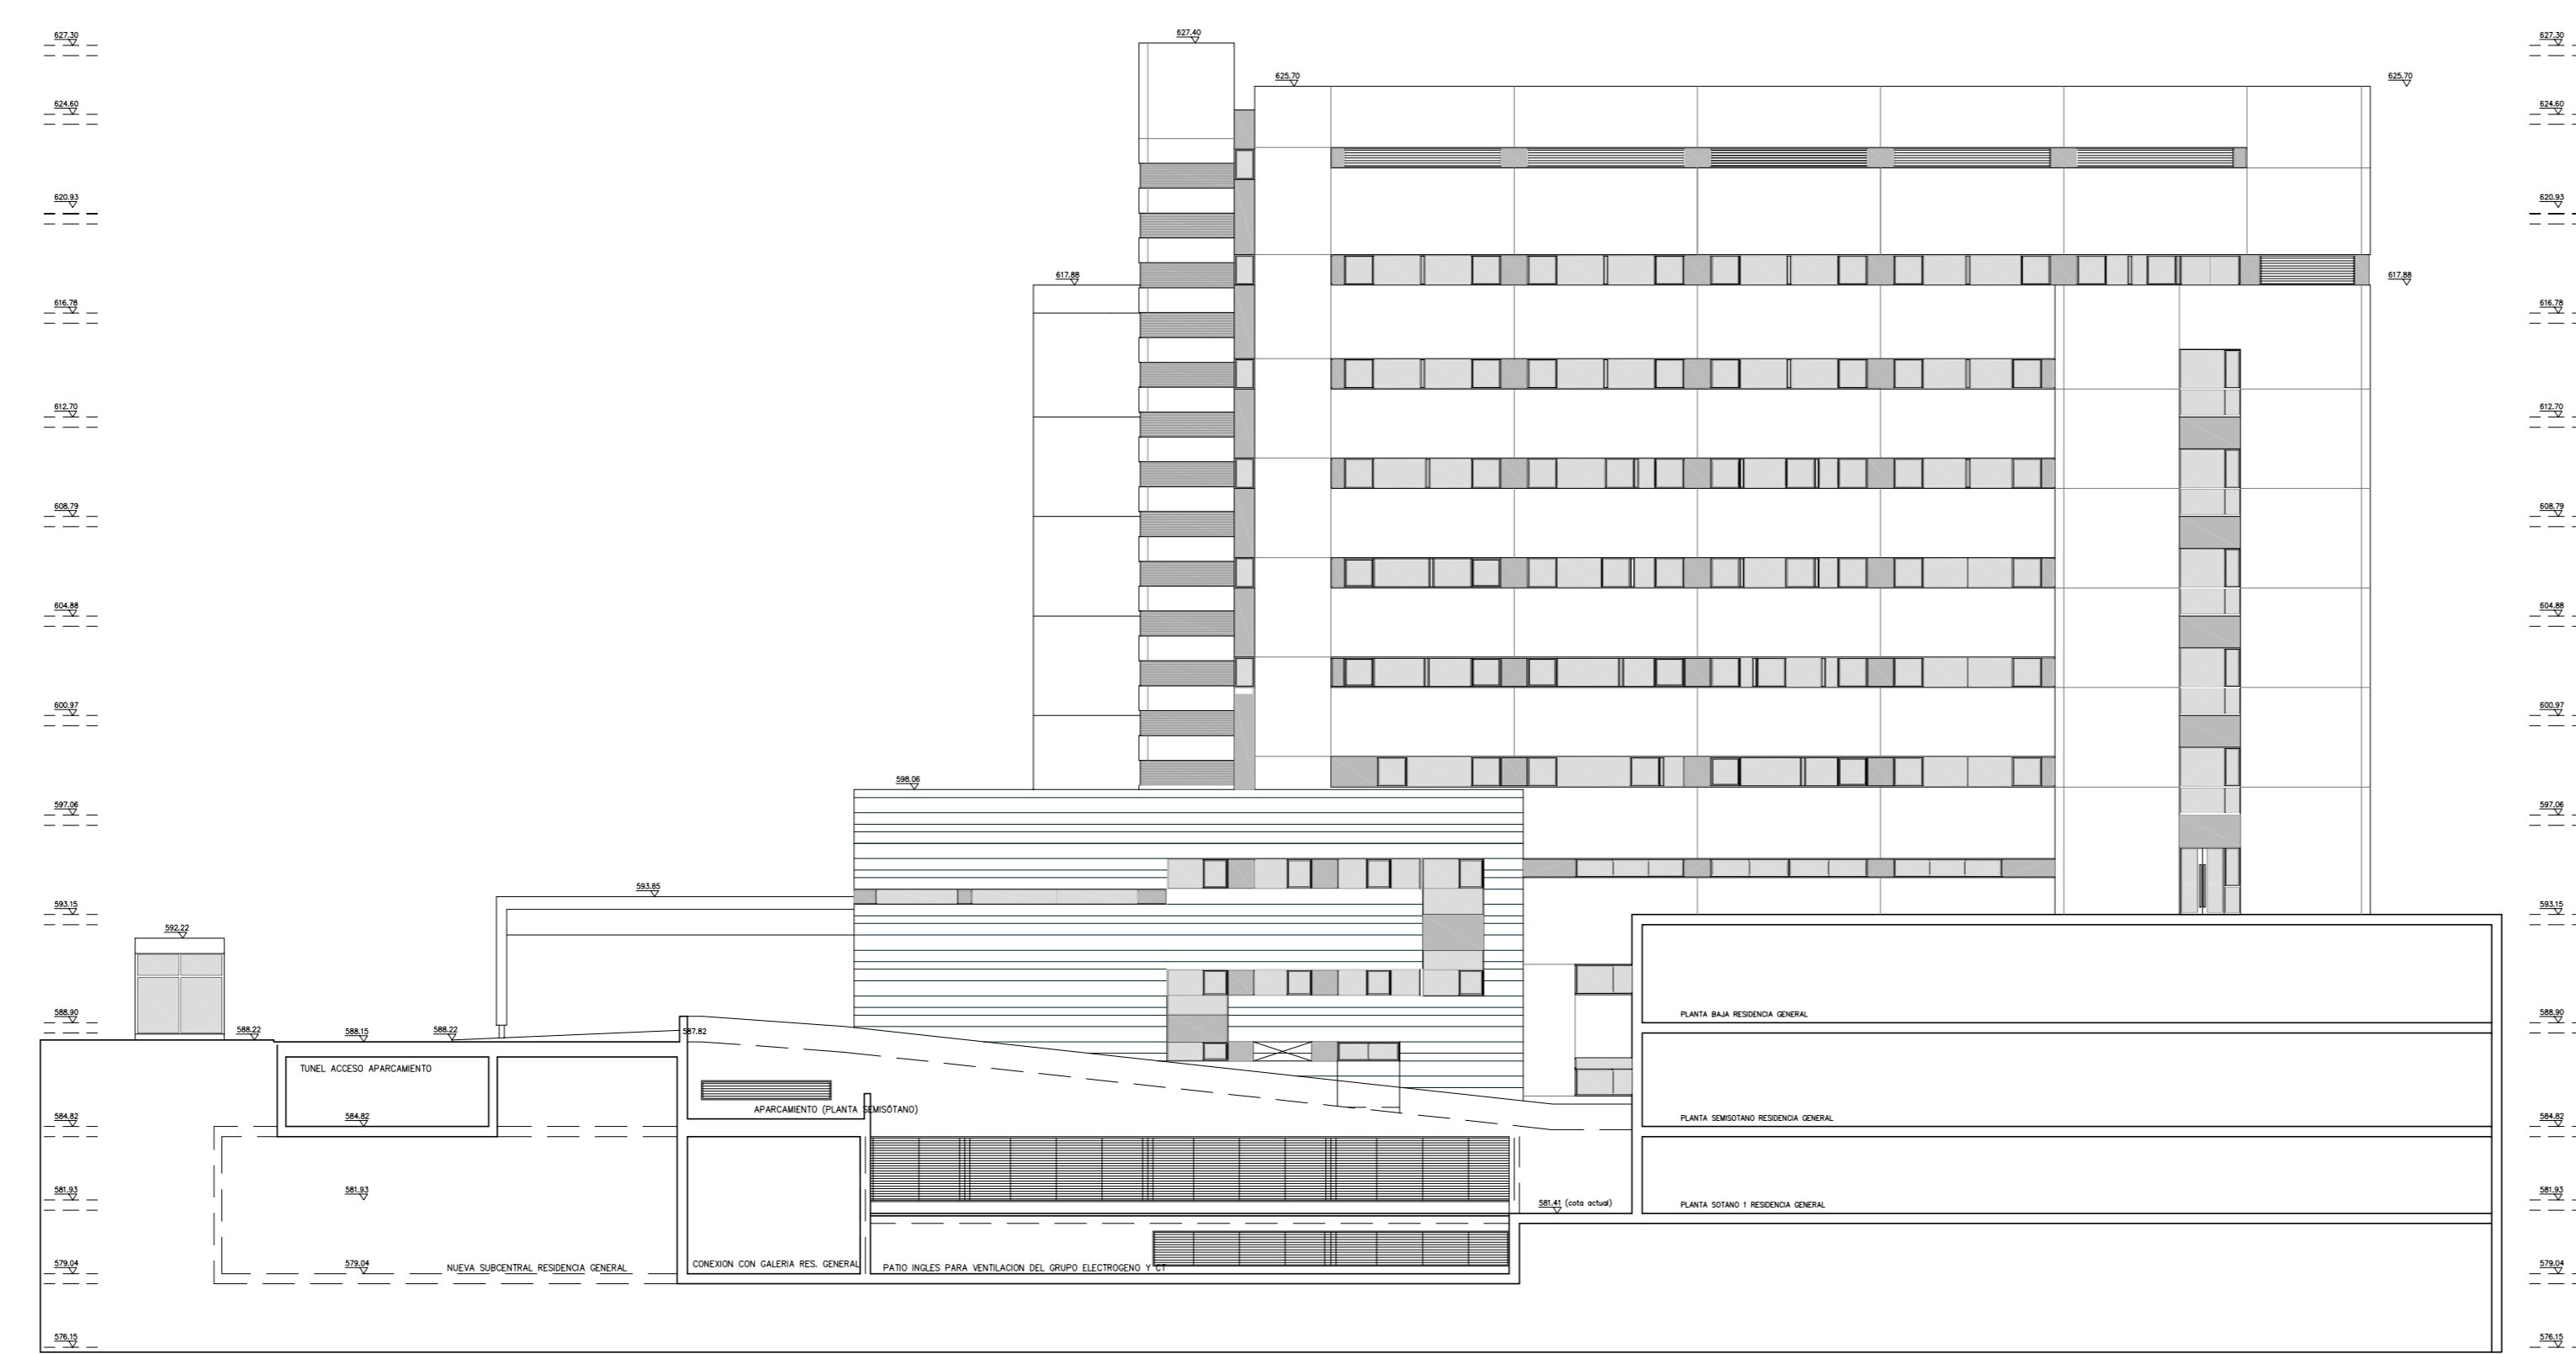

ALZADO 2

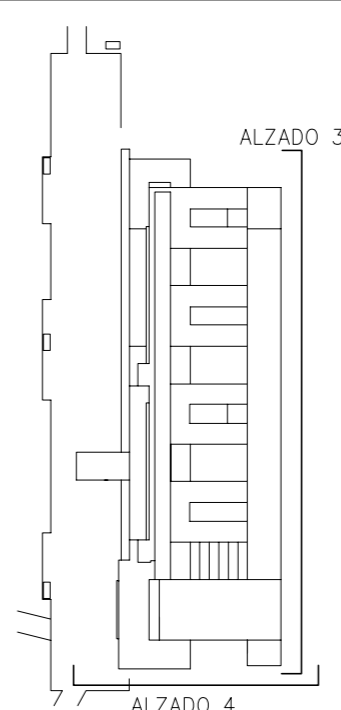

ALZADO 4

 Comunidad de Madrid Consejería de Sanidad		 Hospital Universitario 12 de Octubre	
		Servicio Madrileño de Salud SERVICIO DE PLANIFICACION Y GESTION DE INFRAESTRUCTURAS	
PROYECTO BASICO Y DE EJECUCION DEL NUEVO EDIFICIO POLICLINICO HOSPITAL UNIVERSITARIO DEL 12 DE OCTUBRE, MADRID		Nº PLANO CE-02	
Grupo de planos: ARQUITECTURA. ALZADOS.		ESCALA 1/250	
Plano: ALZADOS GENERALES 2.		FECHA AGOSTO 2004	
Autores: EUROESTUDIOS S.L. - ARGOLA S.L. - U.T.E. LUIS GONZALEZ STERLING, Arquitecto RAFAEL MUÑOZ GOMEZ, Ingeniero Industrial Colaboradores: CESAR LUIS ARRIBAS, Arquitecto ISABEL ARANDA YAGUEZ, Arquitecta		DELINEACION  Nº REFERENCIA	