



CERRAMIENTOS DE FACHADA

TIPO	DESCRIPCION
F-1	PANEL PREFABRICADO DE HORMIGON BLANCO
F-2A	APLACADO DE GRANITO SOBRE MURO DE HORMIGON
F-2B	APLACADO DE GRANITO SOBRE MURO DE HORMIGON
F-3	1/2 PIE DE LADRILLO PERFORADO HILADAS ALTERNAS DE PANELES DE ALUMINIO Y HORMIGON PREFABRICADO
F-4	LAMAS DE ACERO GALVANIZADO
F-5	HORMIGON BLANCO ARMADO IN SITU VISTO (30 cm) ACAB. CHORRO DE ARENA
F-6	MURO CORTINA
F-7	LAMAS MOVILES DE ALUMINIO LACADO
F-8	PANELES DE ALUCOBOND O SIMILAR

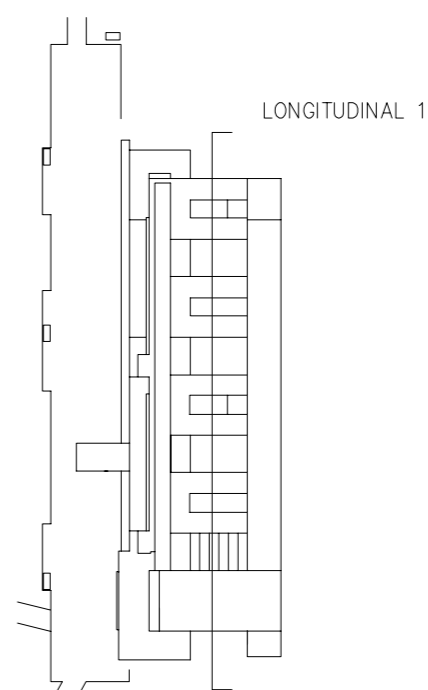

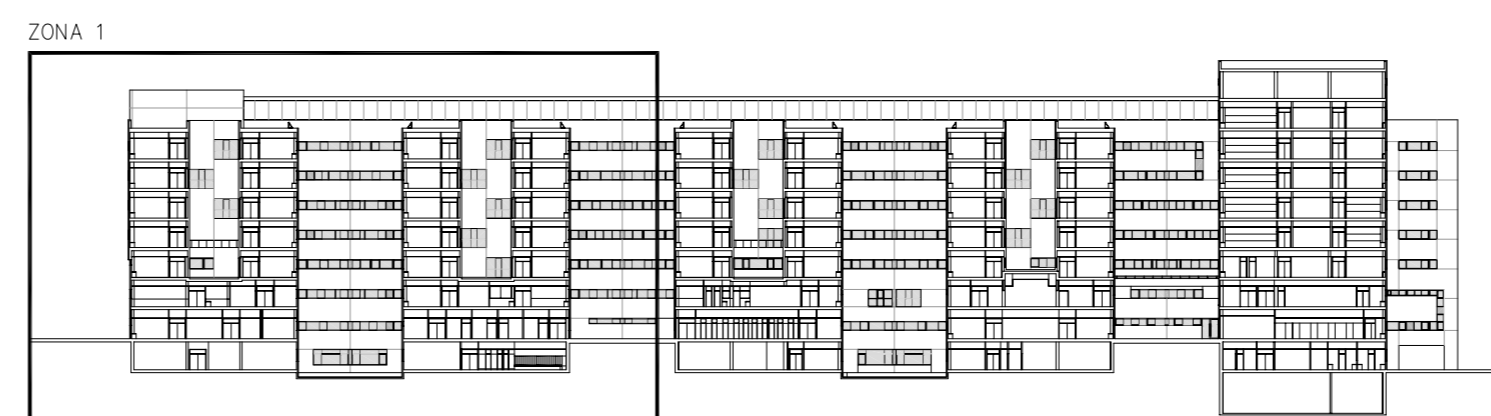

Comunidad de Madrid
Consejería de Sanidad



Hospital Universitario
12 de Octubre

Servicio Madrileño de Salud
SERVICIO DE PLANIFICACION Y GESTION DE INFRAESTRUCTURAS

PROYECTO BASICO Y DE EJECUCION DEL NUEVO EDIFICIO POLICLINICO HOSPITAL UNIVERSITARIO DEL 12 DE OCTUBRE, MADRID

VF PLANO
CD-05

Grupo de planos:	ARQUITECTURA. SECCIONES.	ESCALA 1/100
Plano:	COTAS Y ACABADOS. SECCION L1. ZONA 1.	FECHA AGOSTO 2004

 <p>Autor/es: LUIS GONZALEZ STERLING, Arquitecto RAFAEL MUÑOZ GOMEZ, Ingeniero Industrial Colaboradores: CESAR LUIS ARRIBAS, Arquitecto ISABEL ARANDA YAGUEZ, Arquitecta</p>	<p>EUROESTUDIOS S.L. - ARGOLA S.L. - U.T.E.</p> 	<p>DELINEACION</p> <p>VF REFERENCIA</p>
--	--	---