SECC GENERAL

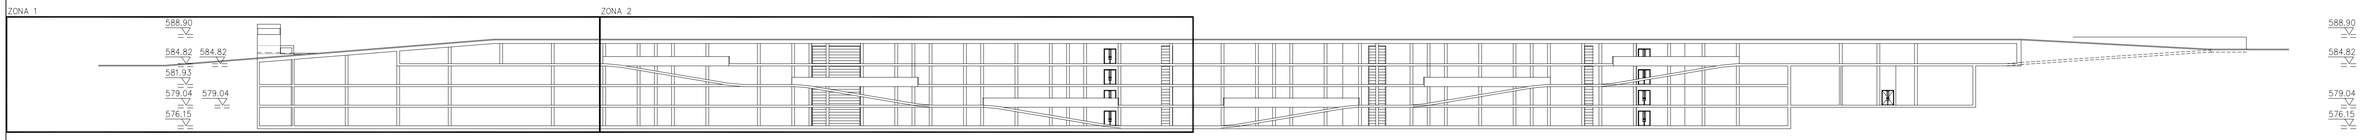

ZONA 1

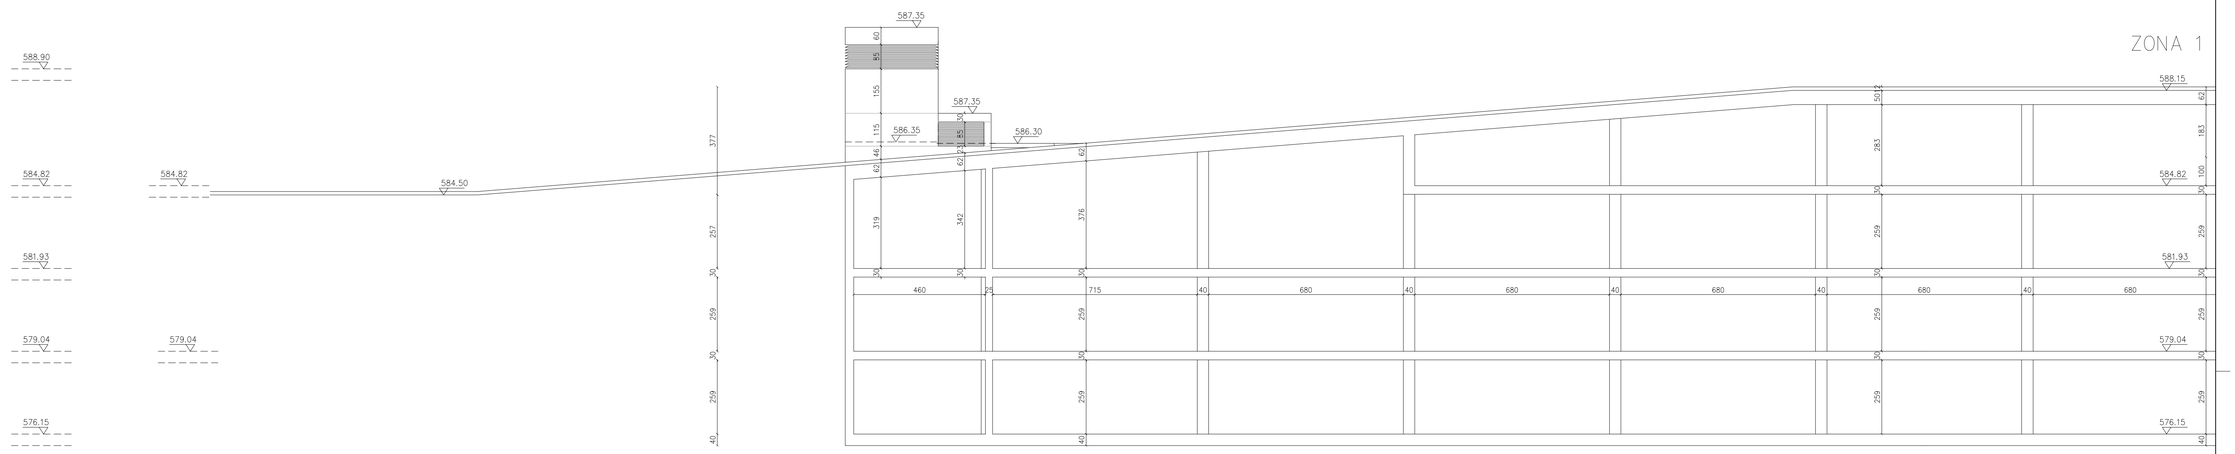

ZONA 2

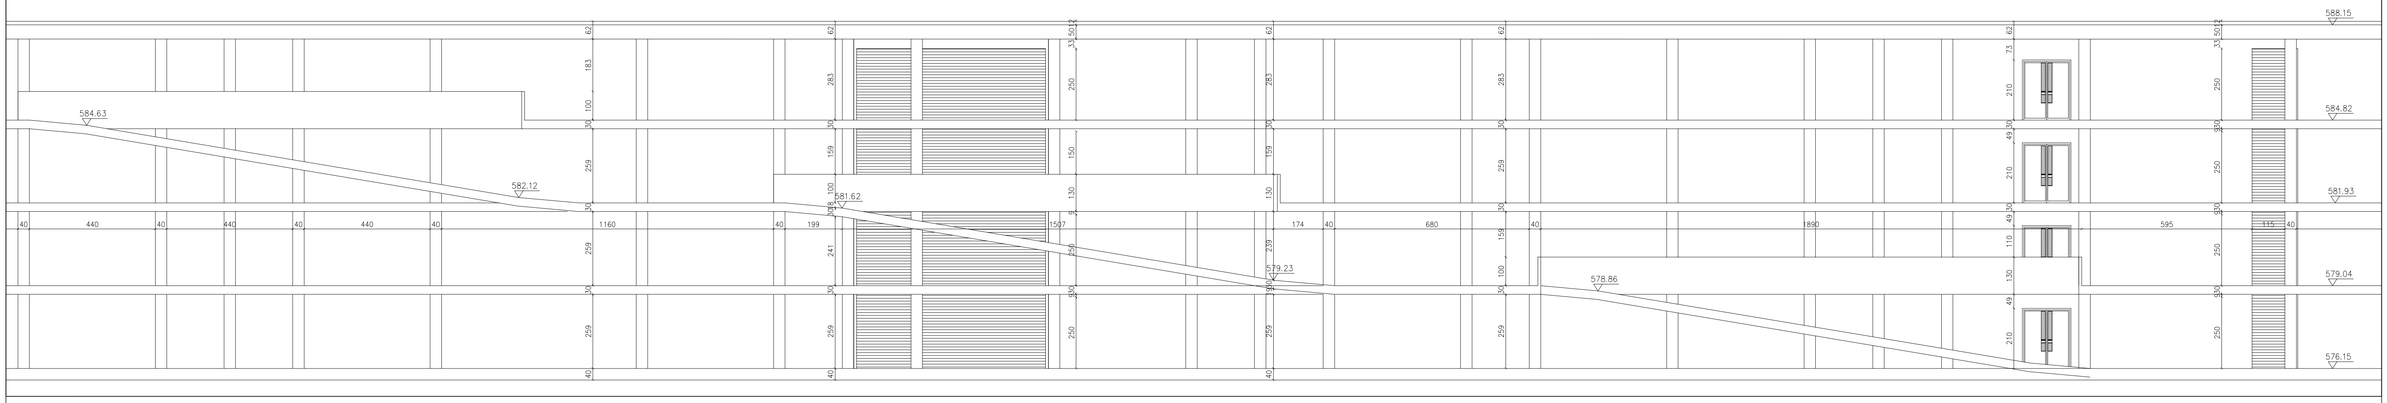

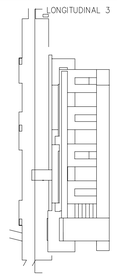

Comunidad de Madrid
Consejería de Sanidad

Hospital Universitario 12 de Octubre

Servicio Madrileño de Salud
SERVICIO DE PLANIFICACION Y GESTION DE INFRAESTRUCTURAS

PROYECTO BASICO Y DE EJECUCION DEL NUEVO EDIFICIO POLICLINICO HOSPITAL UNIVERSITARIO DEL 12 DE OCTUBRE, MADRID	Nº PLANO CD-23
Grupo de planos: ARQUITECTURA. SECCIONES.	ESCALA 1/400 1/100
Plano: COTAS Y ACABADOS. SECCION L3 ZONA 1 Y 2	FECHA AGOSTO 2004
Autor/es: EUROESTUDIOS S.L. - ARGOLA.S.L. - U.T.E.	DELINEACION
LUIS GONZALEZ STERLING. Arquitecto RAFAEL MUÑOZ GOMEZ. Ingeniero industrial Colaboradores: CESAR LUIS ARRIBAS. Arquitecto ISABEL ARANDA YAGUEZ. Arquitecto	Nº REFERENECIA