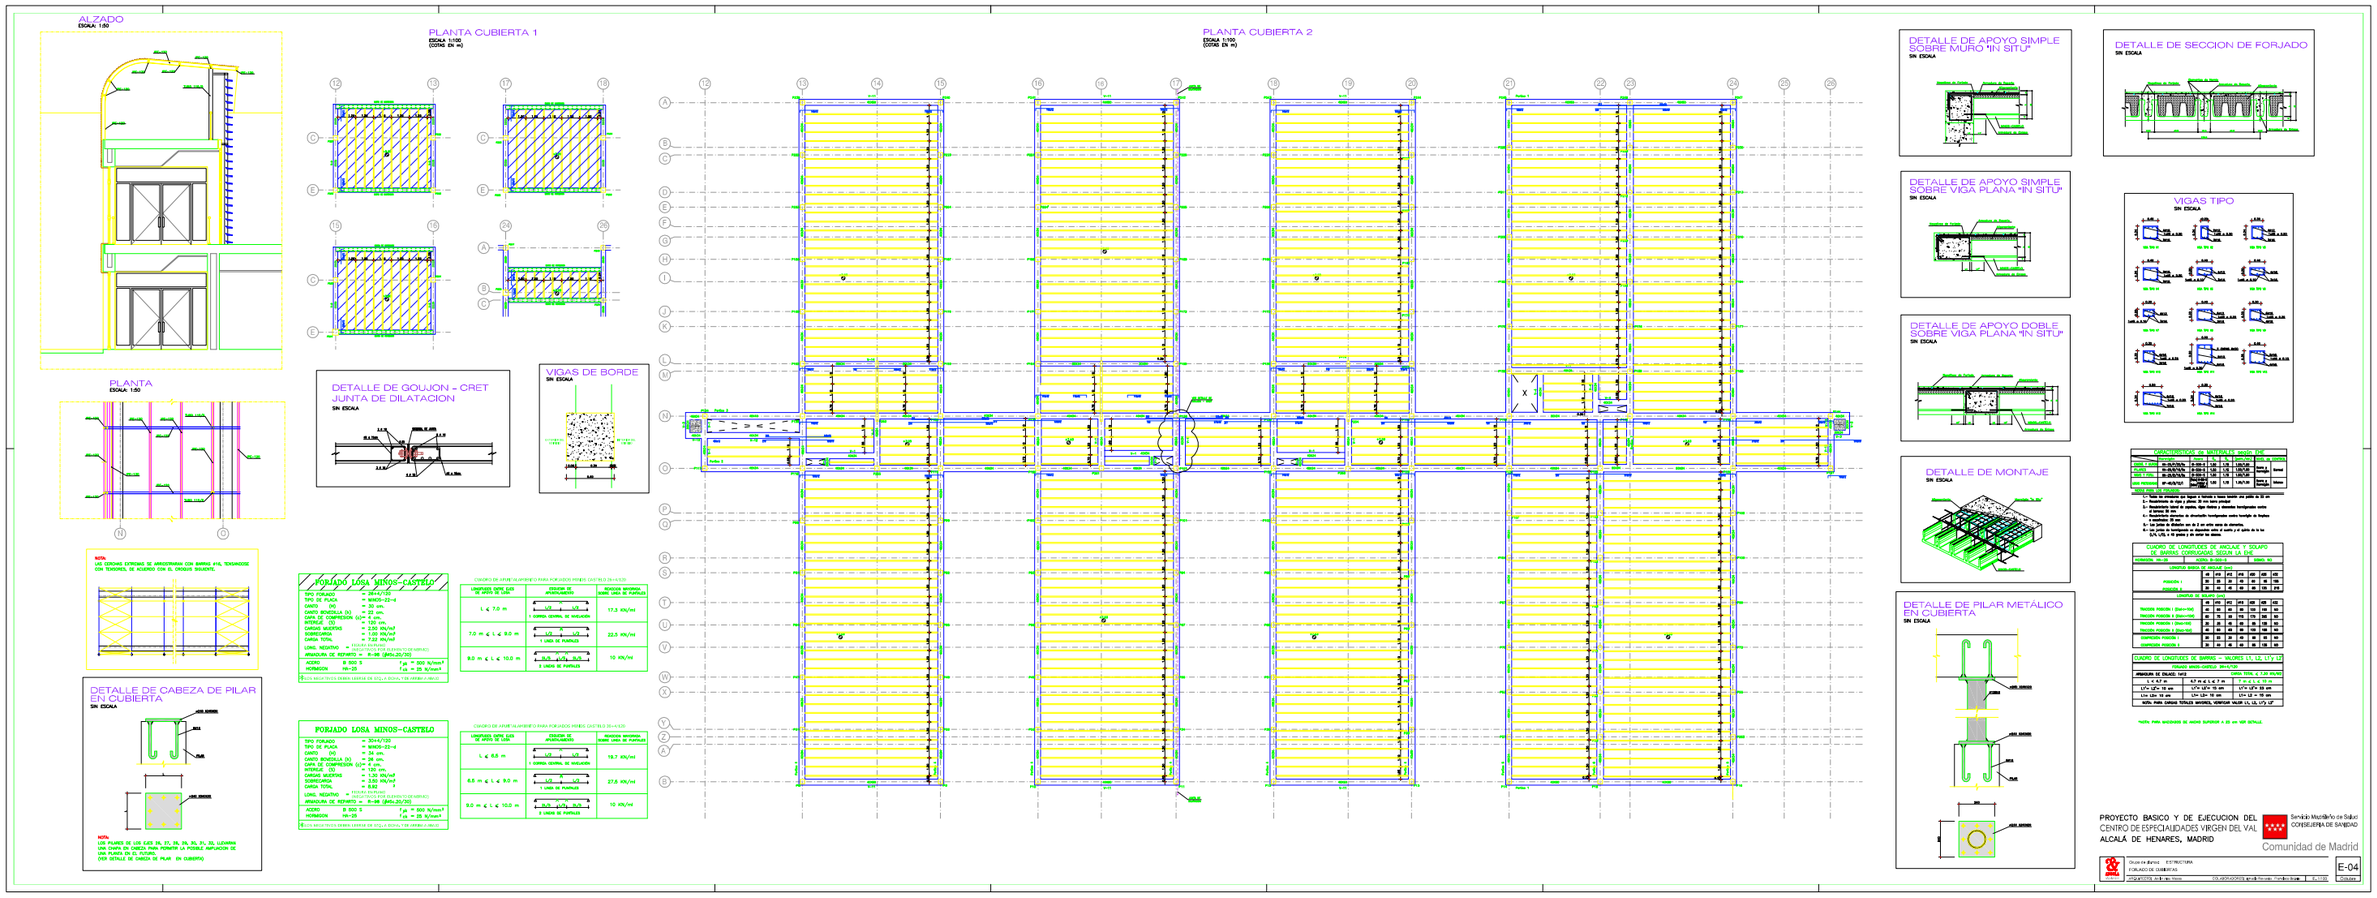PLOTEAR 1/200