



SECCIÓN 1-1'

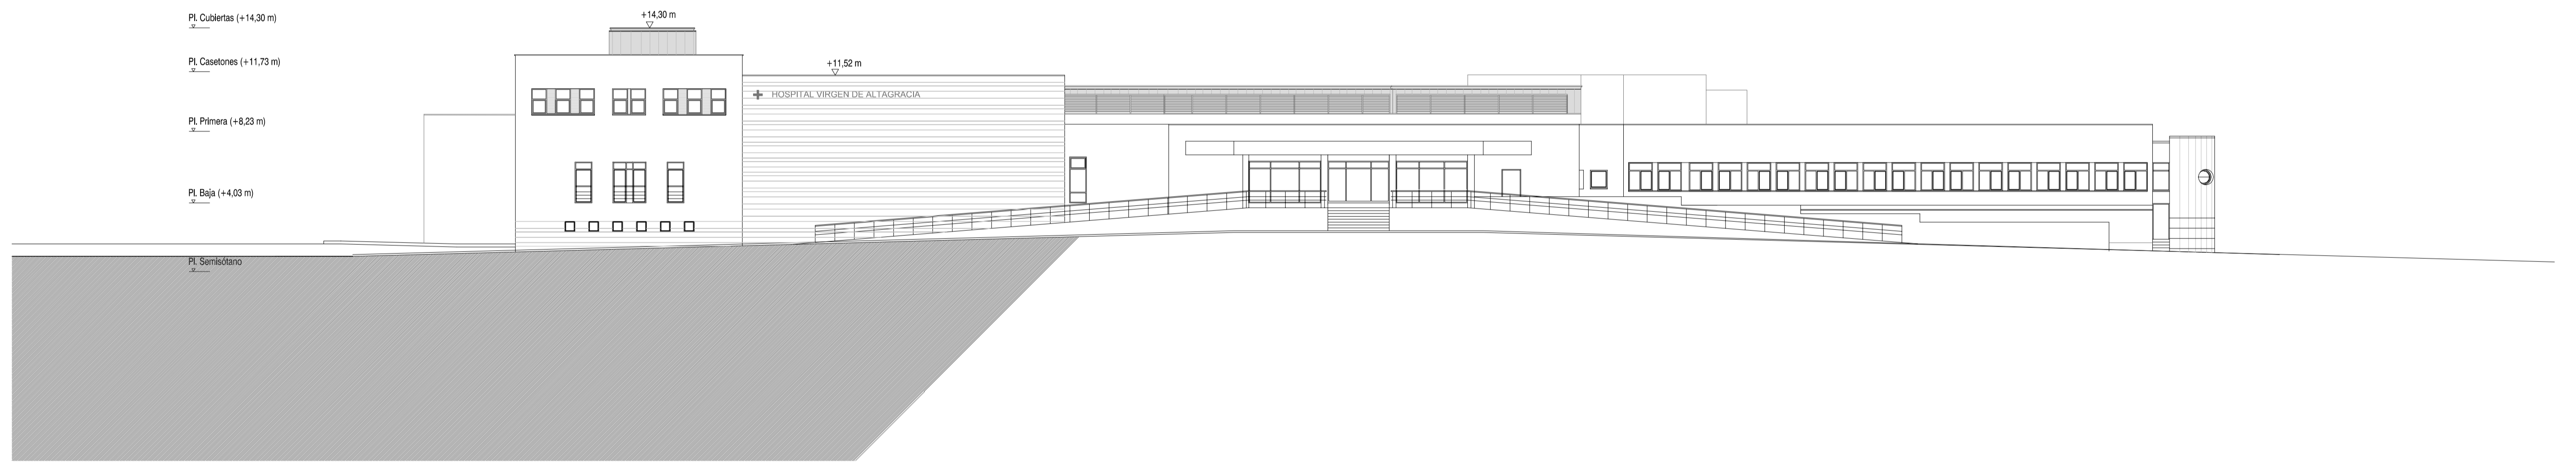

ALZADO OESTE

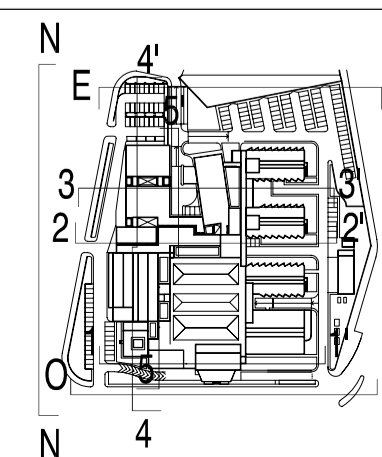

ESCALA GRAFICA 0 1 2 3 4 5 10 15



	Junta de Comunidades de Castilla-La Mancha	
	Proyecto: BASICO Y DE EJECUCIÓN DE REFORMA Y AMPLIACION HOSPITAL VIRGEN DE ALTAGRACIA MANZANARES (CIUDAD REAL)	
Grupo de planos: ARQUITECTURA	N°: Cd-02	C/ Juan B. de la Concepción c.v. C/ De León
Plano: Estado reforma. Alzado Oeste. Sección 11'	Escala: 1/200	Fecha: Agosto 2004
Autor: Argola Arquitectos Luis González Sterling	Colaboradores: ARQUITECTOS: M. Marqués Ley / M. Torrego Llorente / I. Wiecezrek INGENIERO: J. Ruiz Castillo	