

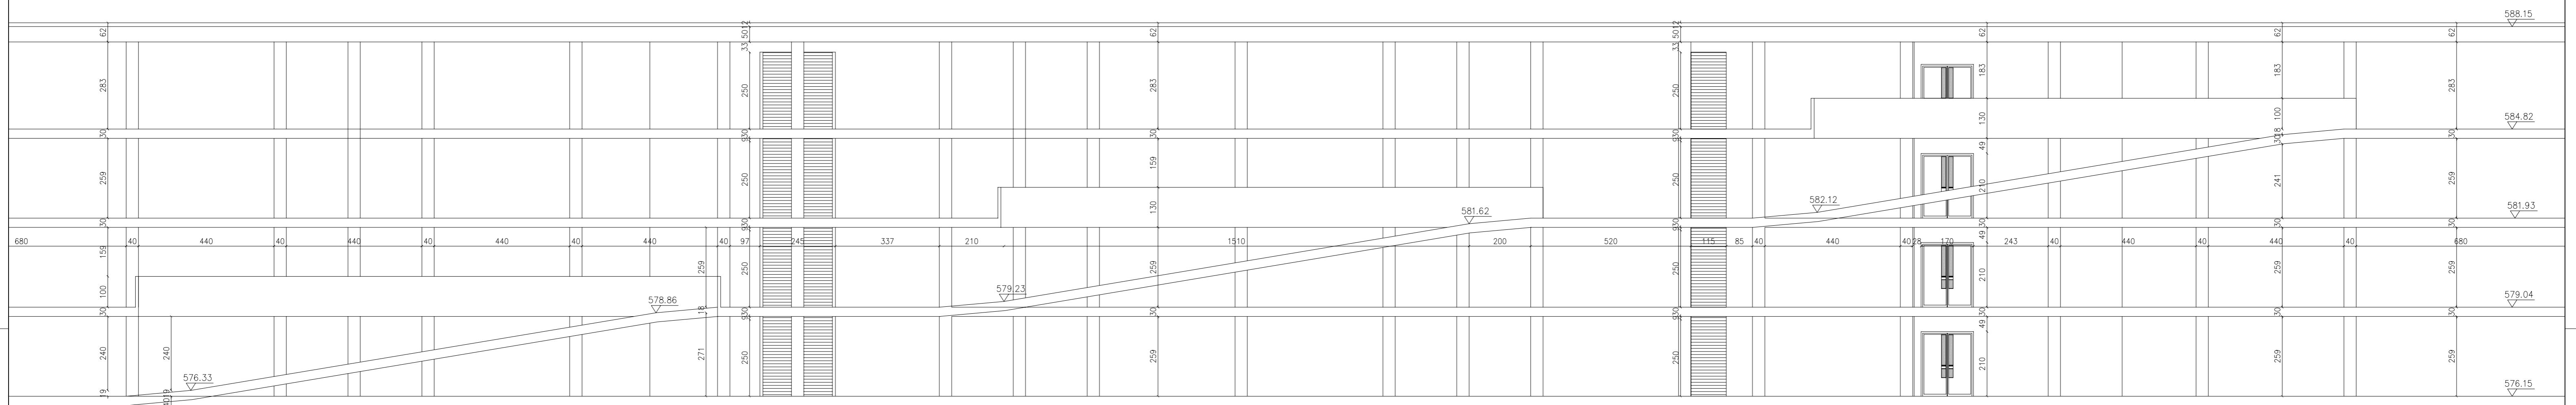


ZONA 3

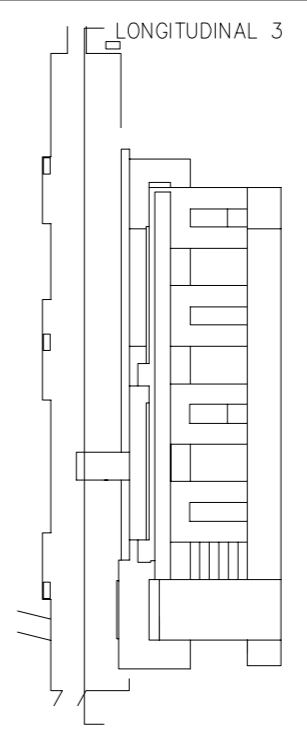

ZONA 4

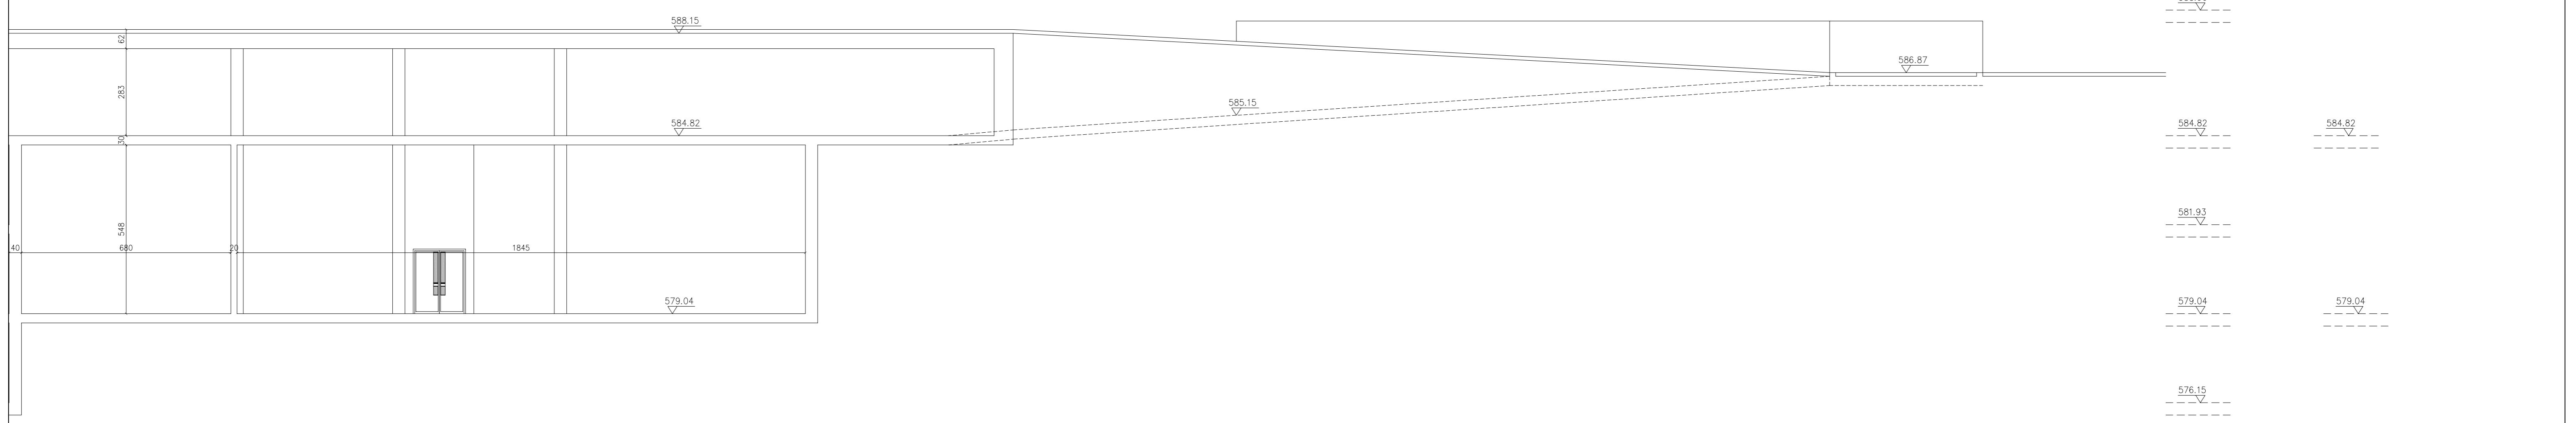

 <b>Comunidad de Madrid</b> Consejería de Sanidad		 Hospital Universitario 12 de Octubre	
Servicio Madrileño de Salud <b>SERVICIO DE PLANIFICACION Y GESTION DE INFRAESTRUCTURAS</b>		Nº PLANO <b>CD-24</b>	
Grupo de planos: ARQUITECTURA. SECCIONES.		ESCALA 1/400 1/100	
Plano: COTAS Y ACABADOS. SECCION L3 ZONA 3 Y 4		FECHA AGOSTO 2004	
Autor/es: <b>EUROESTUDIOS S.L. - ARGOLA.S.L. - U.T.E.</b>		DELINEACION	
Colaboradores: LUIS GONZALEZ STERLING, Arquitecto RAFAEL MUÑOZ GOMEZ, Ingeniero Industrial CESAR LUIS ARRIBAS, Arquitecto ISABEL ARANDA YAGUEZ, Arquitecta		Nº REFERENCIA	