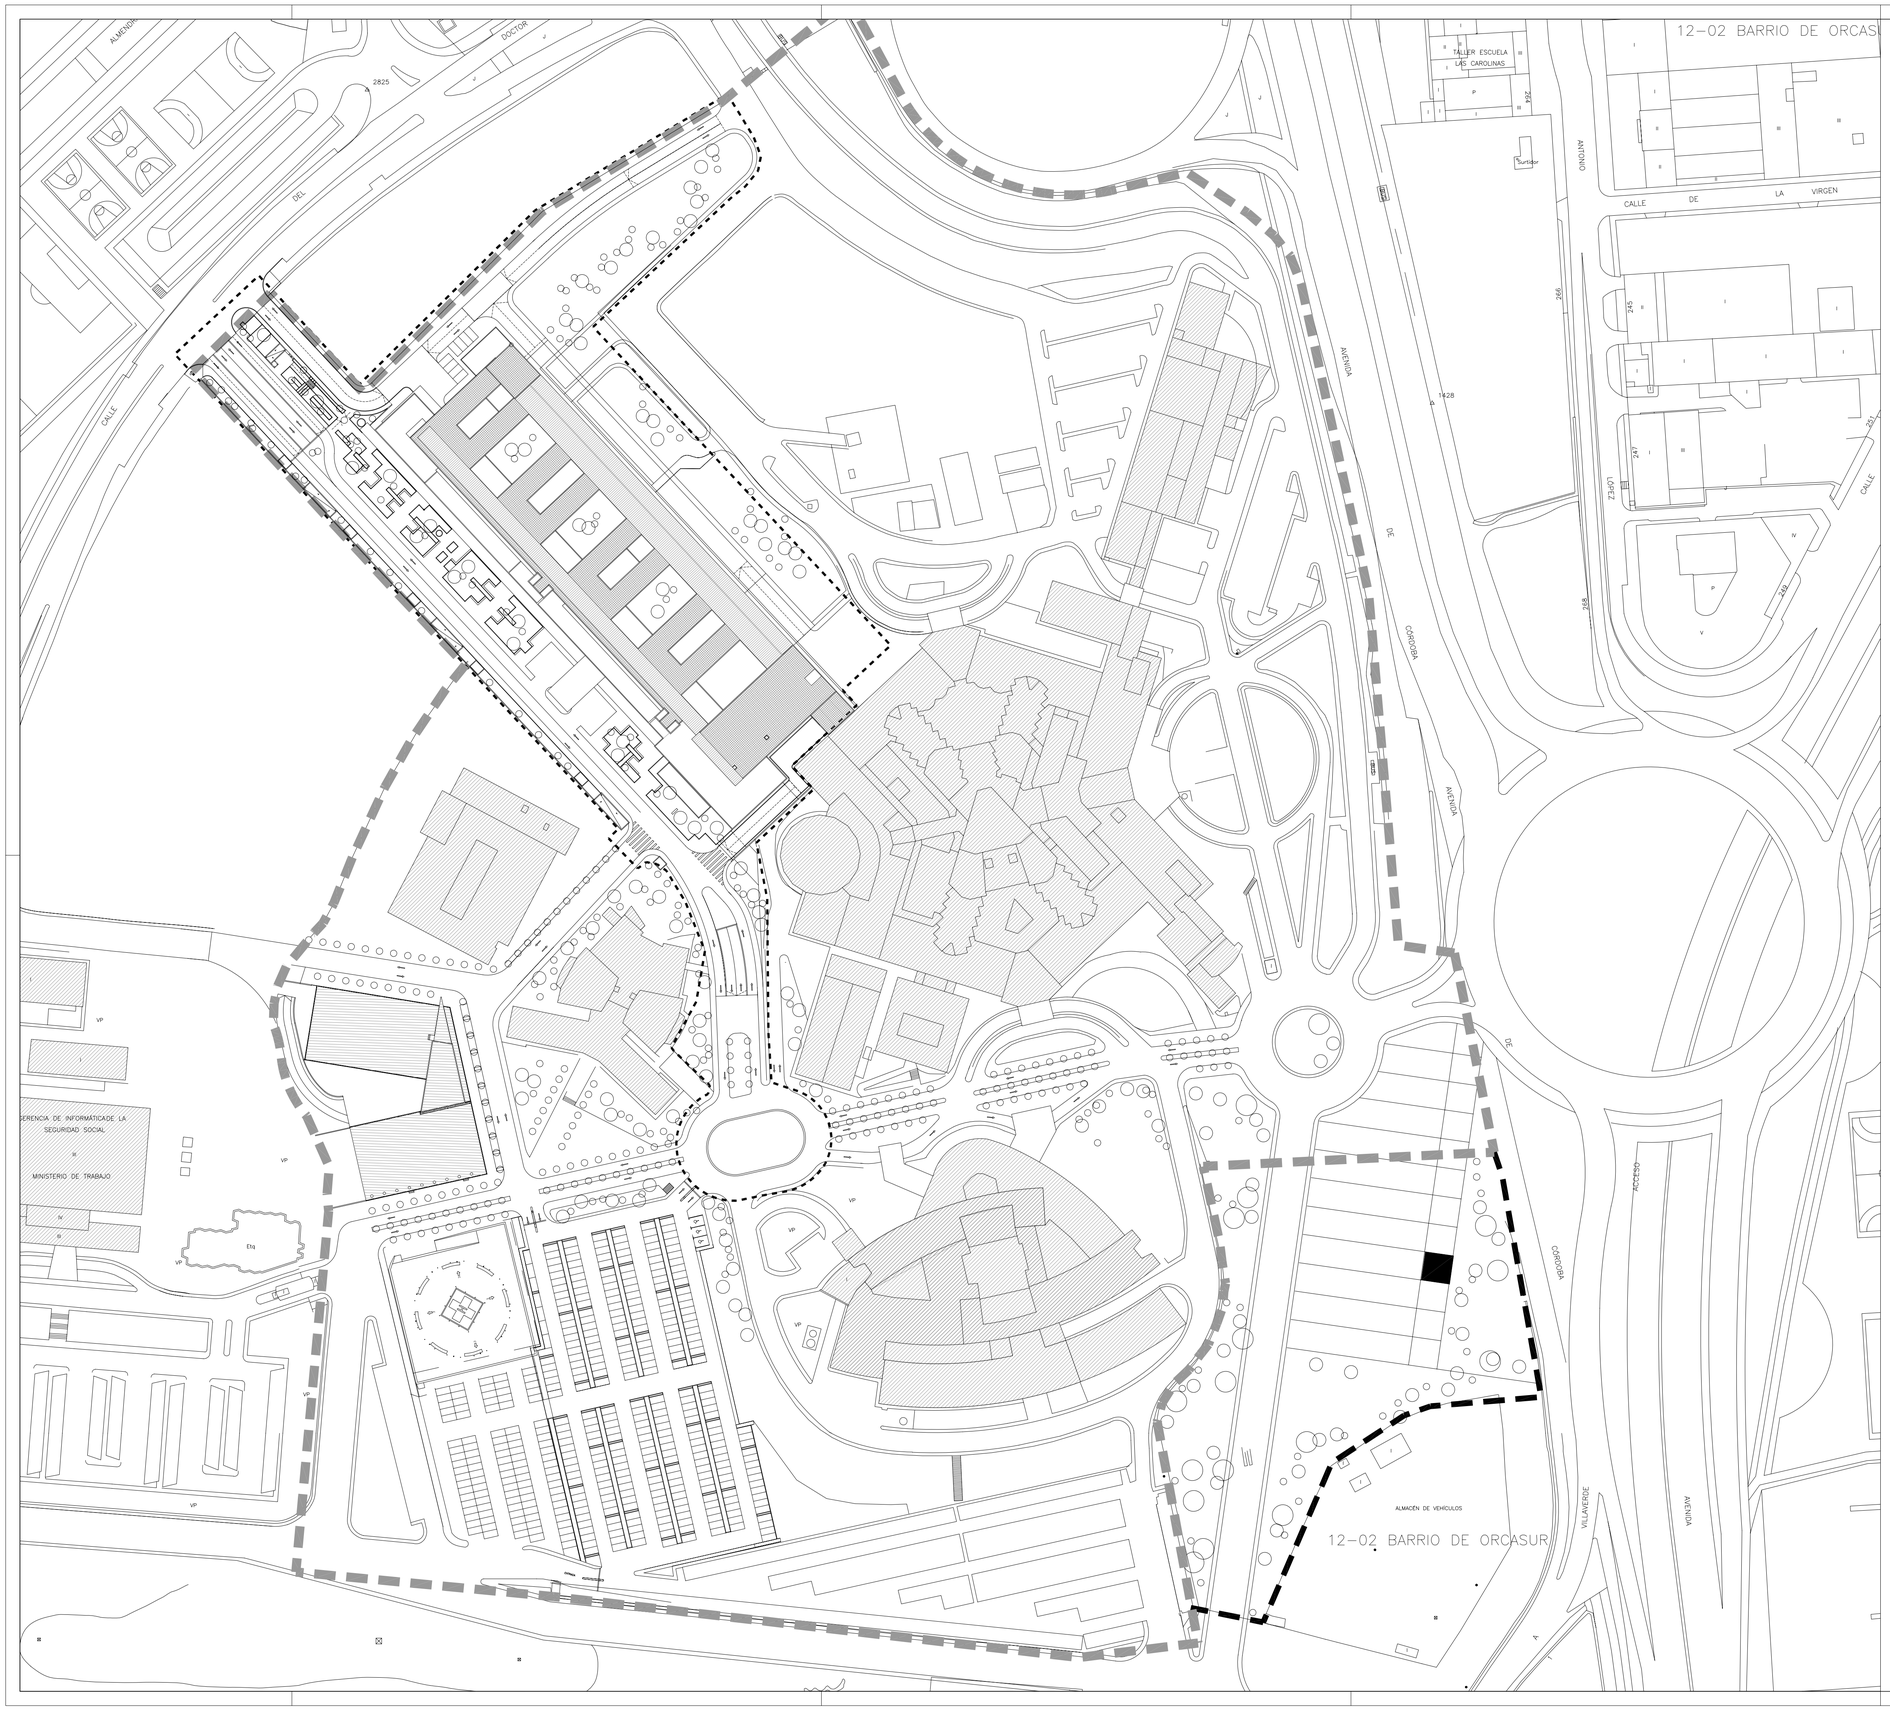


DELIMITACION DE LA ZONA DE ACTUACION

LIMITE DE PARCELA

Comunidad de Madrid
Consejería de Sanidad

Hospital Universitario 12 de Octubre

Servicio Madrileño de Salud
SERVICIO DE PLANIFICACION Y GESTION DE INFRAESTRUCTURAS

# PROYECTO BASICO Y DE EJECUCION DEL NUEVO EDIFICIO POLICLINICO HOSPITAL UNIVERSITARIO DEL 12 DE OCTUBRE, MADRID

Nº PLANO: Z-01

Grupo de planos: URBANIZACION

Plano: ORDENACION GENERAL DE LA PARCELA

ESCALA: 1/1.000

FECHA: AGOSTO 2004


Autor/es: EUROESTUDIOS S.L. - ARGOLA,S.L. - U.T.E.

LUIS GONZALEZ STERLING. Arquitecto
RAFAEL MUÑOZ GOMEZ. Ingeniero Industrial
Colaboradores: CESAR LUIS ARRIBAS. Arquitecto
ISABEL ARANDA YAGÜEZ. Arquitecto


DELINEACION

Nº REFERENECIA